




Rua Padre Tobias 7

Escala 1/839



X:-63794.7

Y:-80873.2

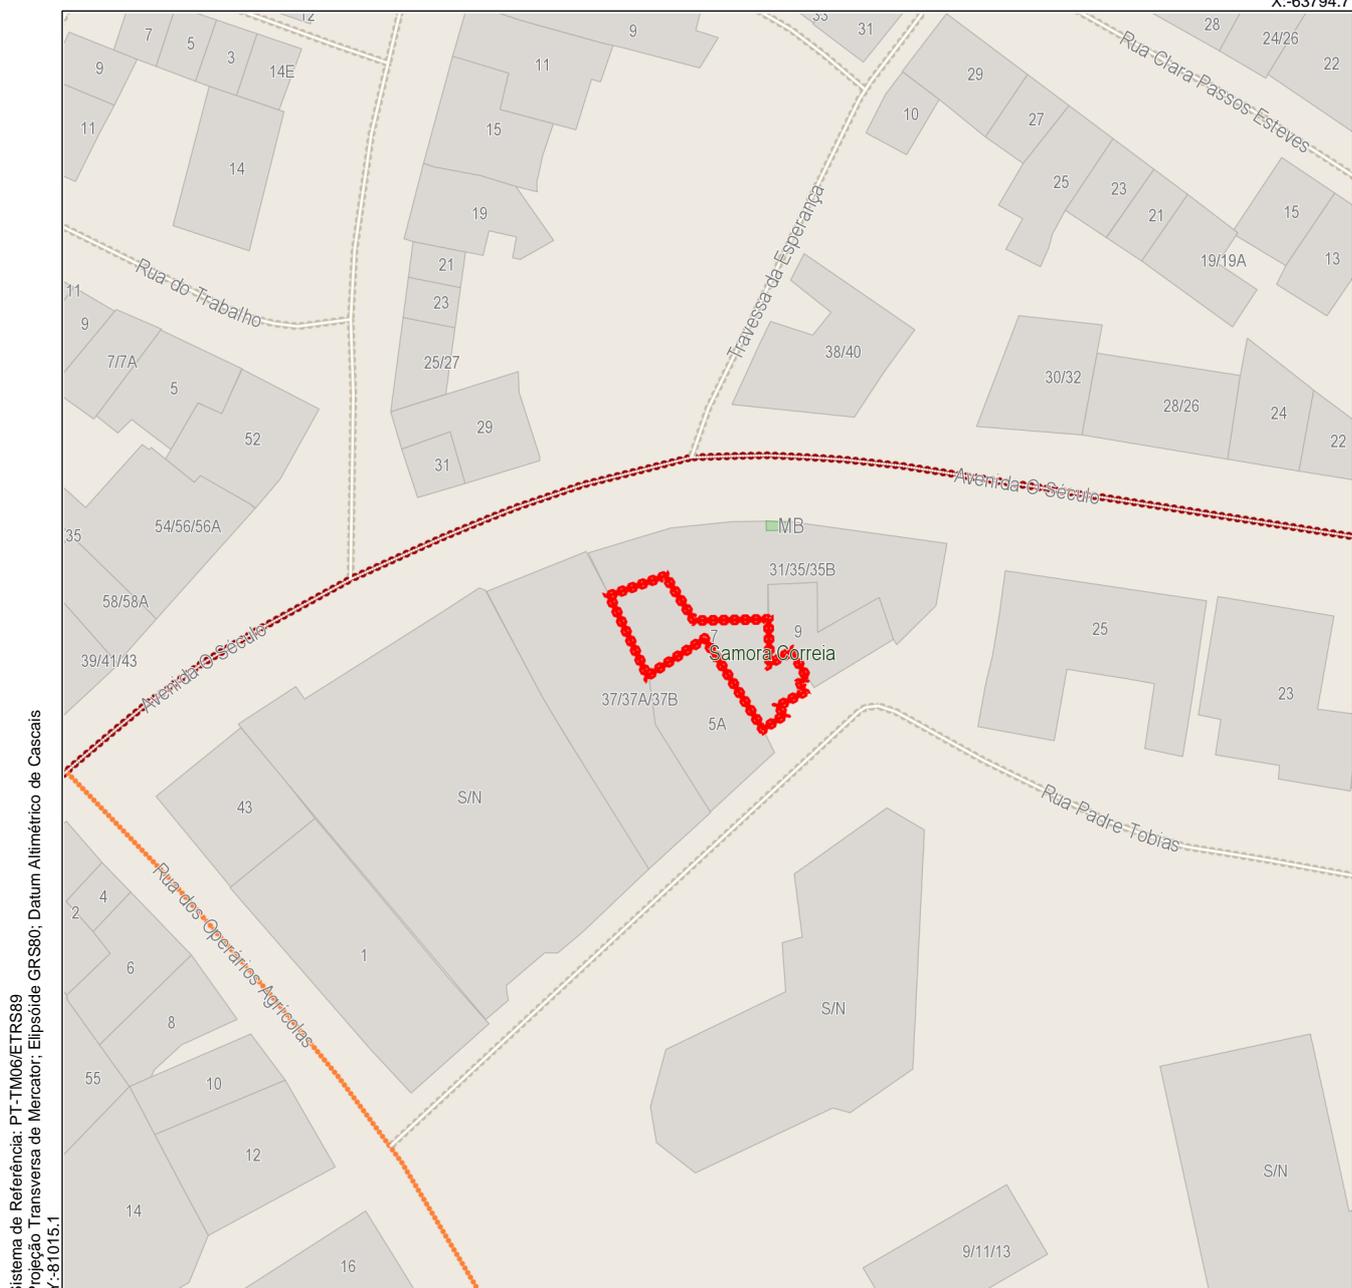

Sistema de Referência: PT-TM06/ETRS89
Projeção Transversa de Mercator: Elipsóide GRS80; Datum Altimétrico de Cascais
Y:-81015.1

X:-63936.6

Obs: A presente localização é da responsabilidade do requerente, não vinculando as áreas assinaladas.

Data 25/10/2022

O Requerente _____